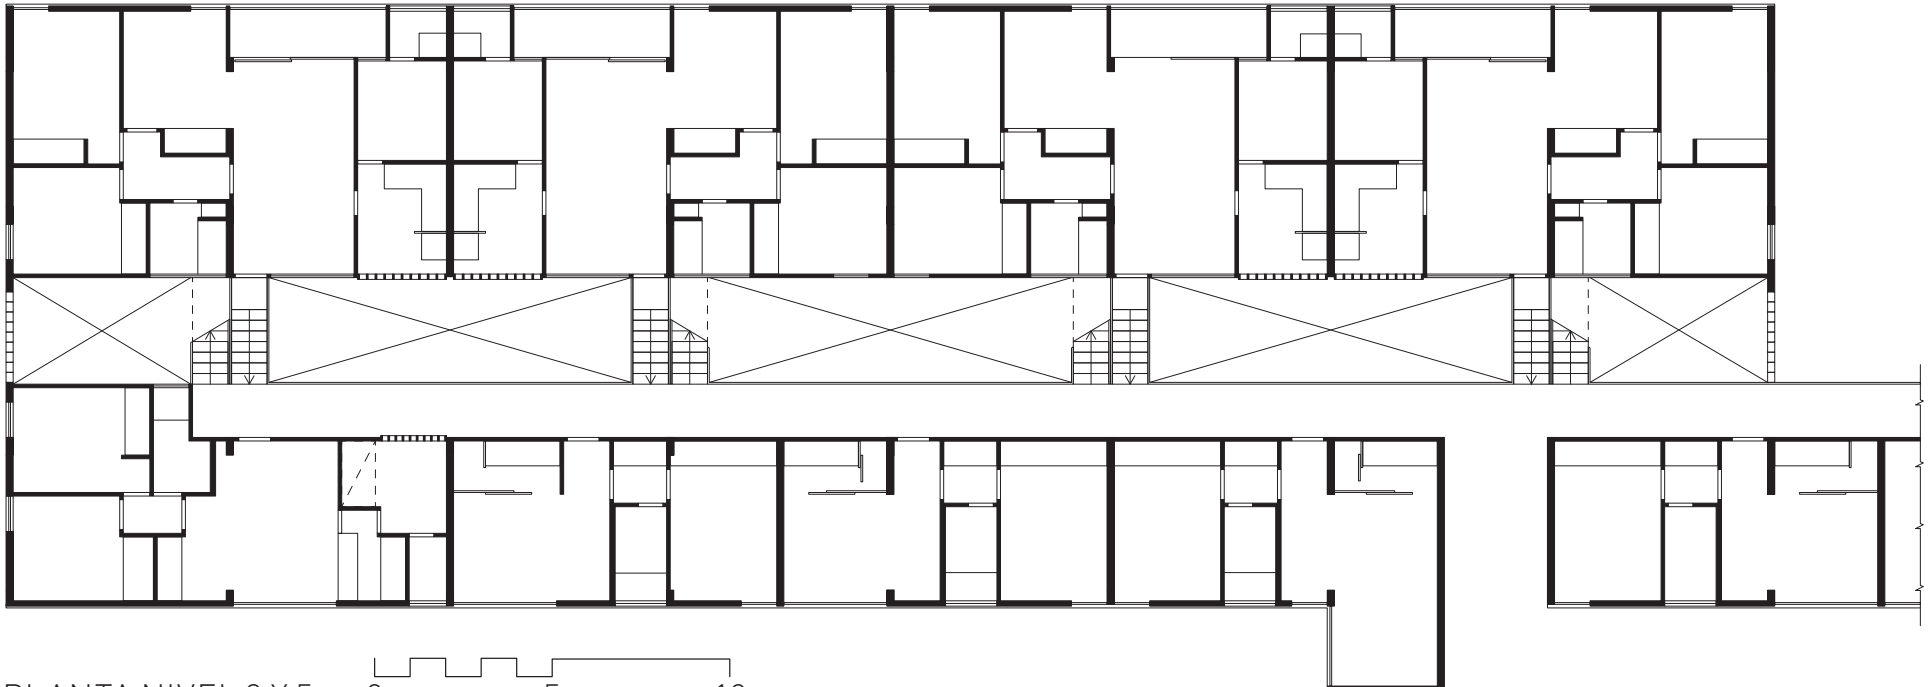

PLANTA NIVEL 3 Y 5 0 5 10